



# Nuværende opstrikning (nov. 2013)

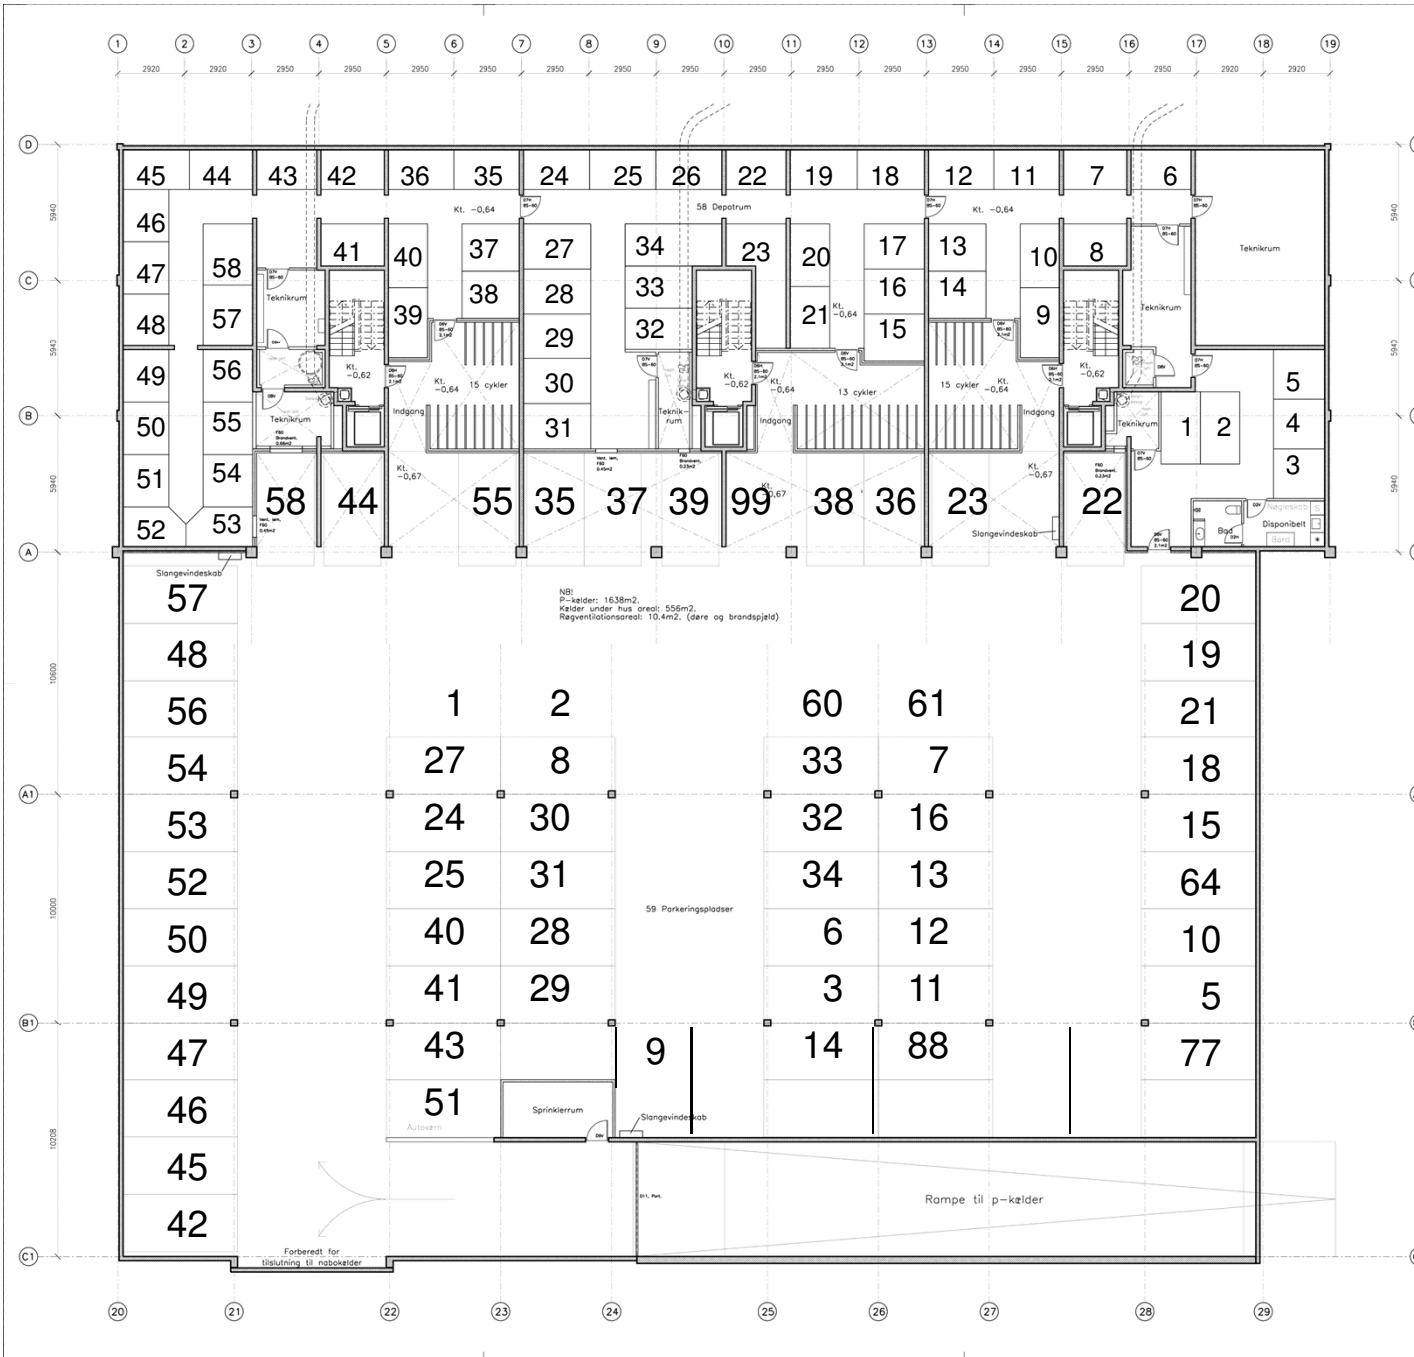

- Vægtyper (forudgående information se A2/D14.01)
- 180mm Betonvæg
  - 150mm Letbetonvæg
  - 100mm Letbetonvæg
  - 75mm Letbetonvæg
  - 170mm Gipsvæg, udfæret med indlagt mineraluld
  - 120mm Gipsvæg
  - 145mm Forsatsvæg med beklædning
  - 225mm Let ydervæg med beklædning
  - 70mm Gipsvæg
  - 70mm Gipsydelning
  - 85mm Gipsvæg med skævt
  - 170mm Isoleret letbetonvæg med træbeton-yderbeklædning

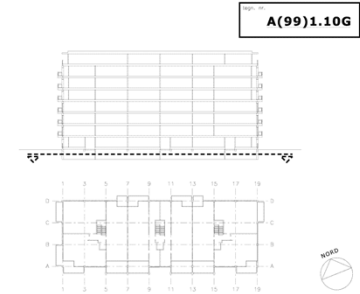

NOV 2013	KV	SP	2009-12-13
1	180mm Betonvæg	KV	2009-11-16
2	150mm Letbetonvæg	KV	2009-11-23
3	100mm Letbetonvæg	KV	2009-04-13
4	75mm Letbetonvæg	KV	2009-02-26
5	170mm Gipsvæg, udfæret med indlagt mineraluld	KV	2009-12-18
6	120mm Gipsvæg	KV	2009-11-06
7	145mm Forsatsvæg med beklædning	KV	2009-11-06
8	225mm Let ydervæg med beklædning	KV	2009-11-06
9	70mm Gipsvæg	KV	2009-11-06
10	70mm Gipsydelning	KV	2009-11-06
11	85mm Gipsvæg med skævt	KV	2009-11-06
12	170mm Isoleret letbetonvæg med træbeton-yderbeklædning	KV	2009-11-06

<b>SJÆLSØ GRUPPEN</b>		Ny Aarslejtvej 15, 3450 Skovbo Tlf. 48 10 00 00 Fax 48 10 00 48	
<b>Plan - Etage 0 (kælder)</b>		Mål: 1:100	Tegnr.: A(99)1.10G
Projekt: HAVNESTAD SYD A/S - KAJPLADS 24		Dato: 2009-10-24	Udgave: 1
ISLANDS BRUGSSELSKAB A/S		Tegner: KUD	Godkender: KUD

D. INGENIØR KUD A/S	Møllevang 7-9	1936 Frederiksberg C	Tlf. 36 12 35 35	Fax 36 12 35 31
• ARKTEK	Kim Uzun Arslanlar	Nørre Torlejsvej 23	1259 København K	Tlf. 33 93 43 34
• INGENIØR	Mikkelson A/S	Wibergvej 1	7400 Herning	Tlf. 97 22 11 33