


# Eksempel på tele/data-installation i en lejlighed

## Bilag 1

Installation ved overtagelse. *excl telefonfordeler*

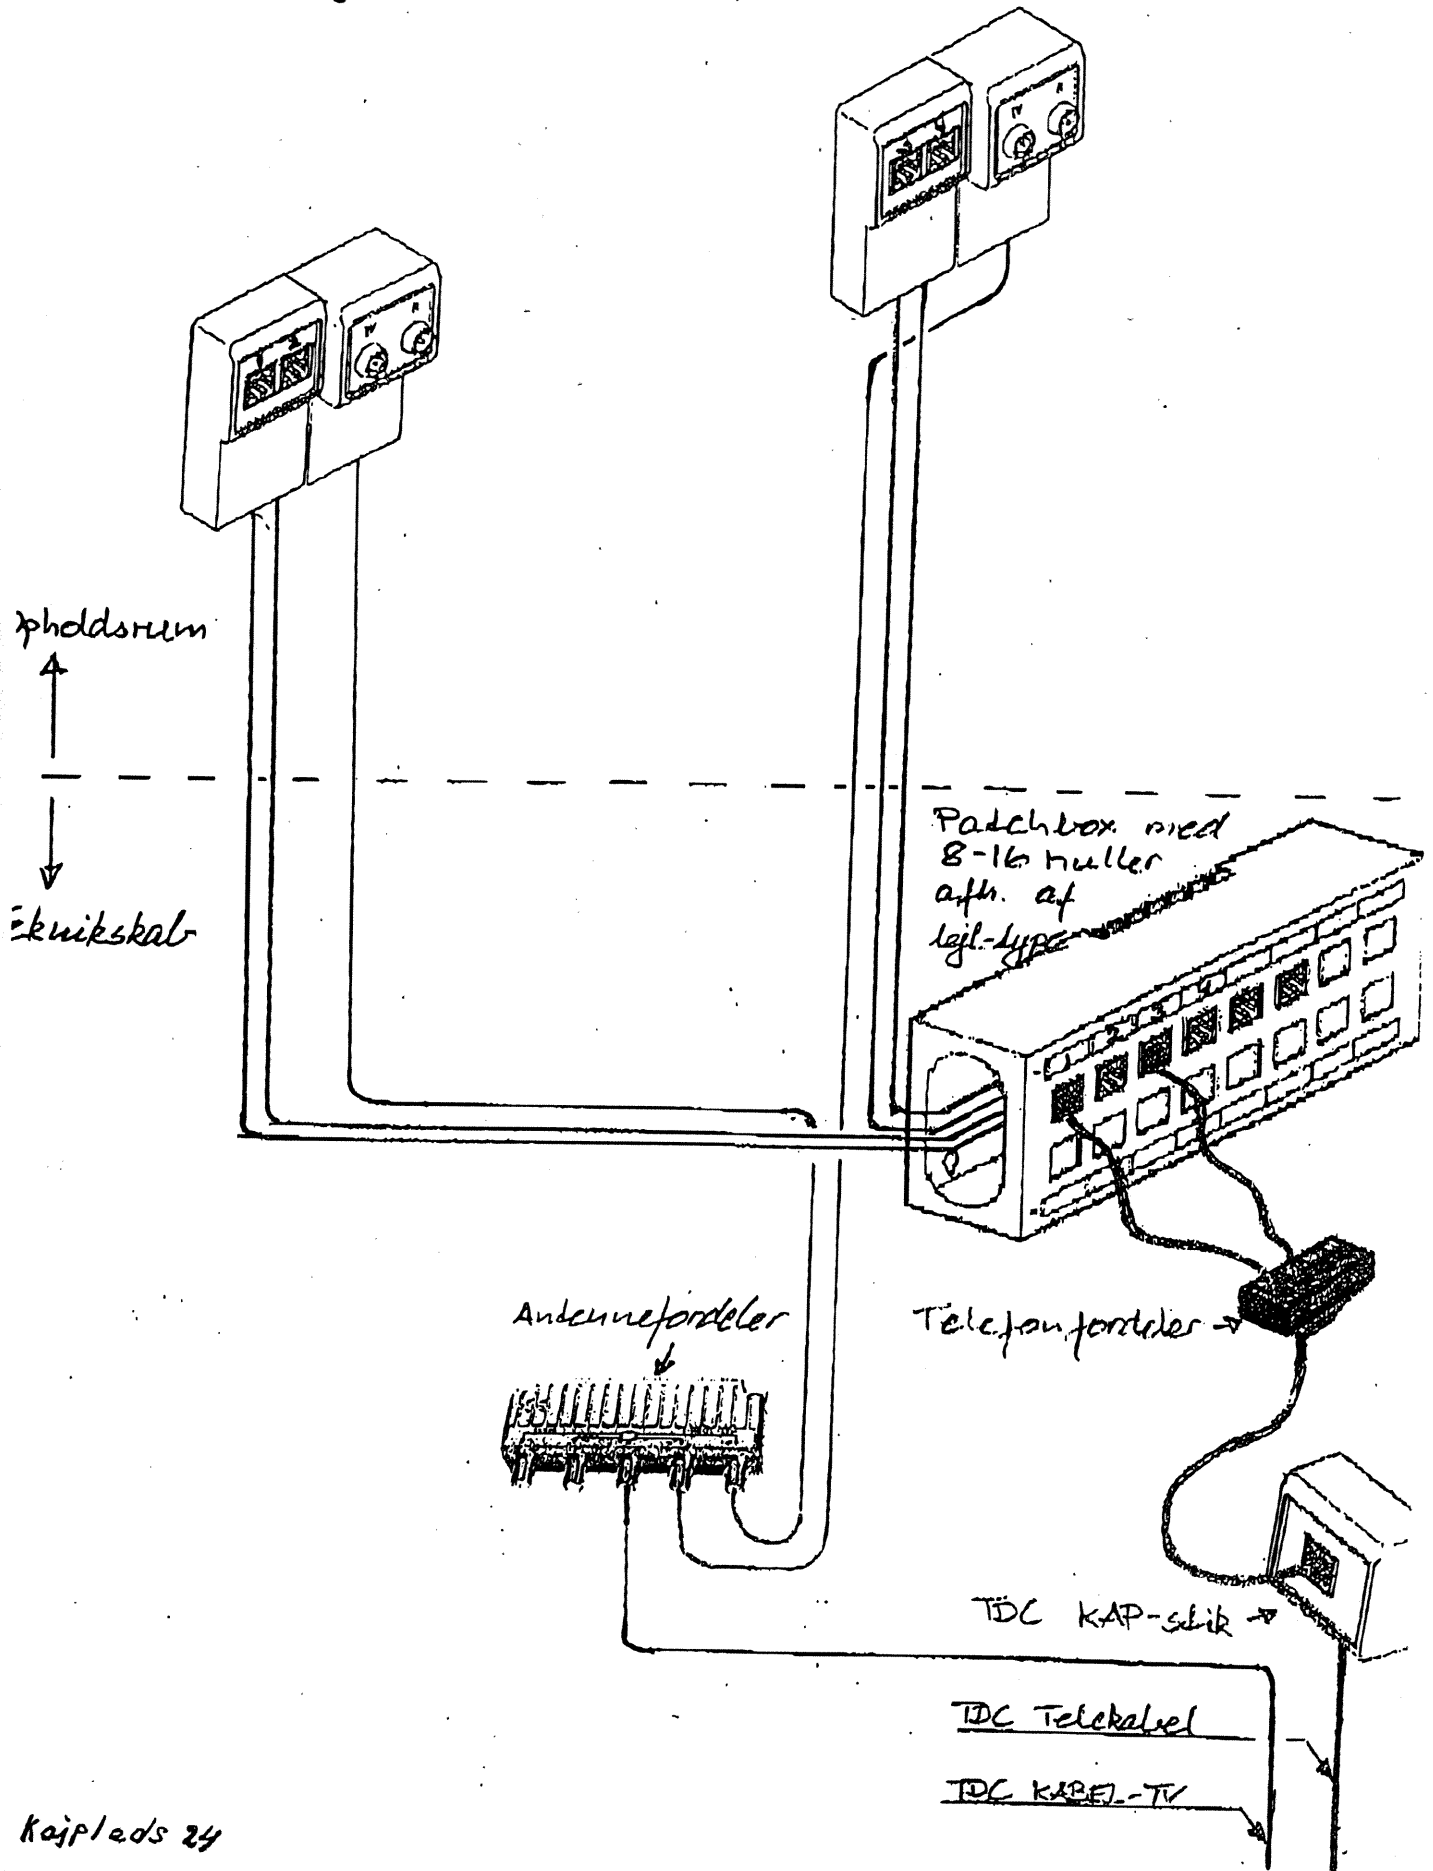


Kajplads 24

midtconsult d 2 december 2004 / CB

# Eksempel på tele/data-installation i en lejlighed

## Bilag 2

Tilslutning af telefon og én computer (telefonmodem).

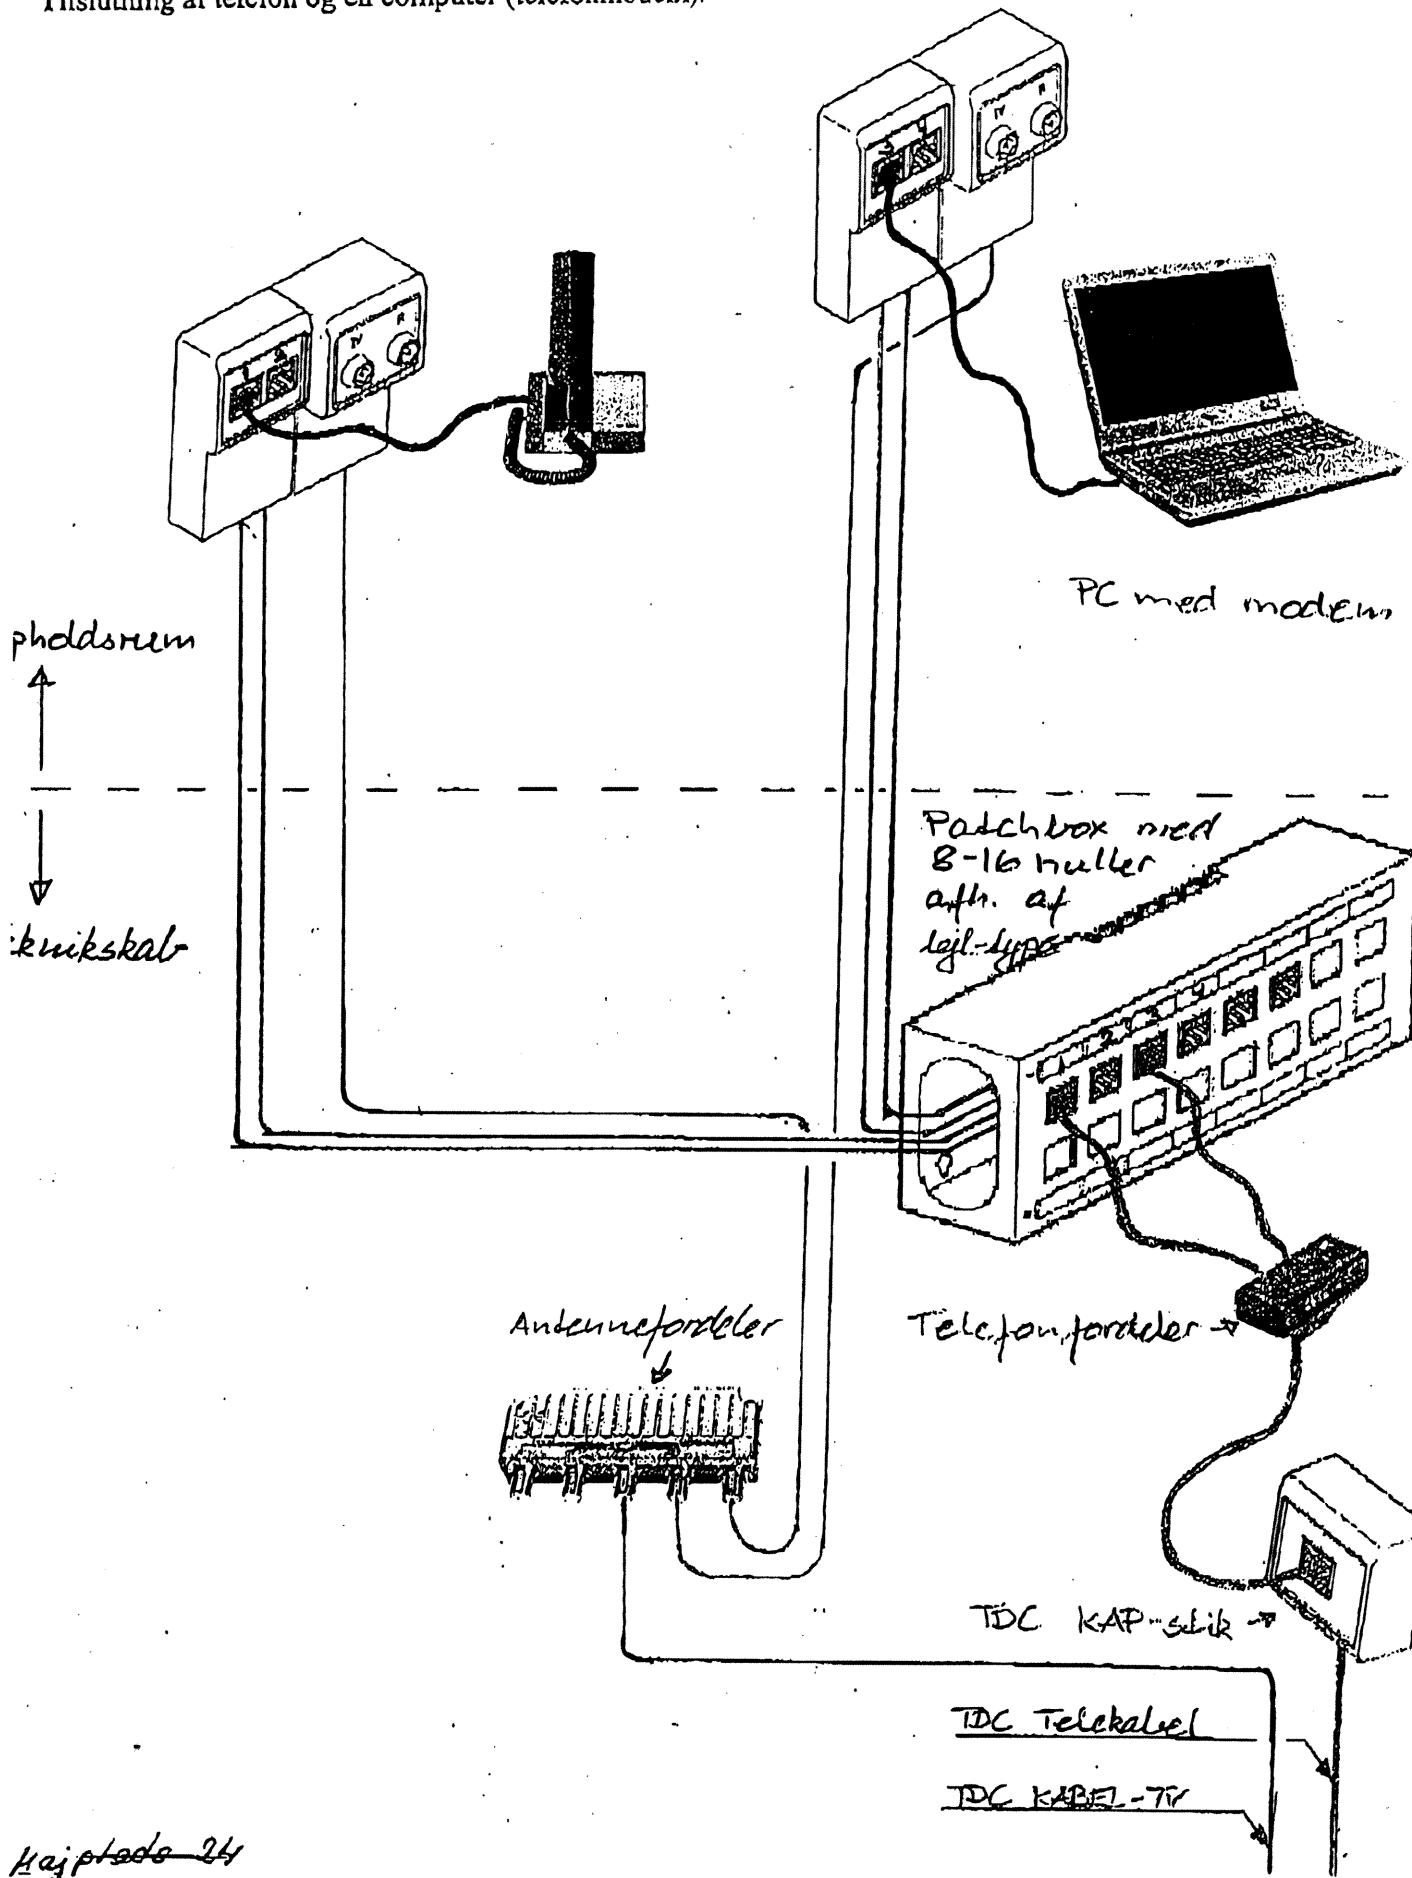


Højsteds 24

midtconsult d 2 december 2004/CG

# Eksempel på tele/data-installation i en lejlighed

Tilslutning af telefon og én computer (kabel-modem).

*Bilag 3*

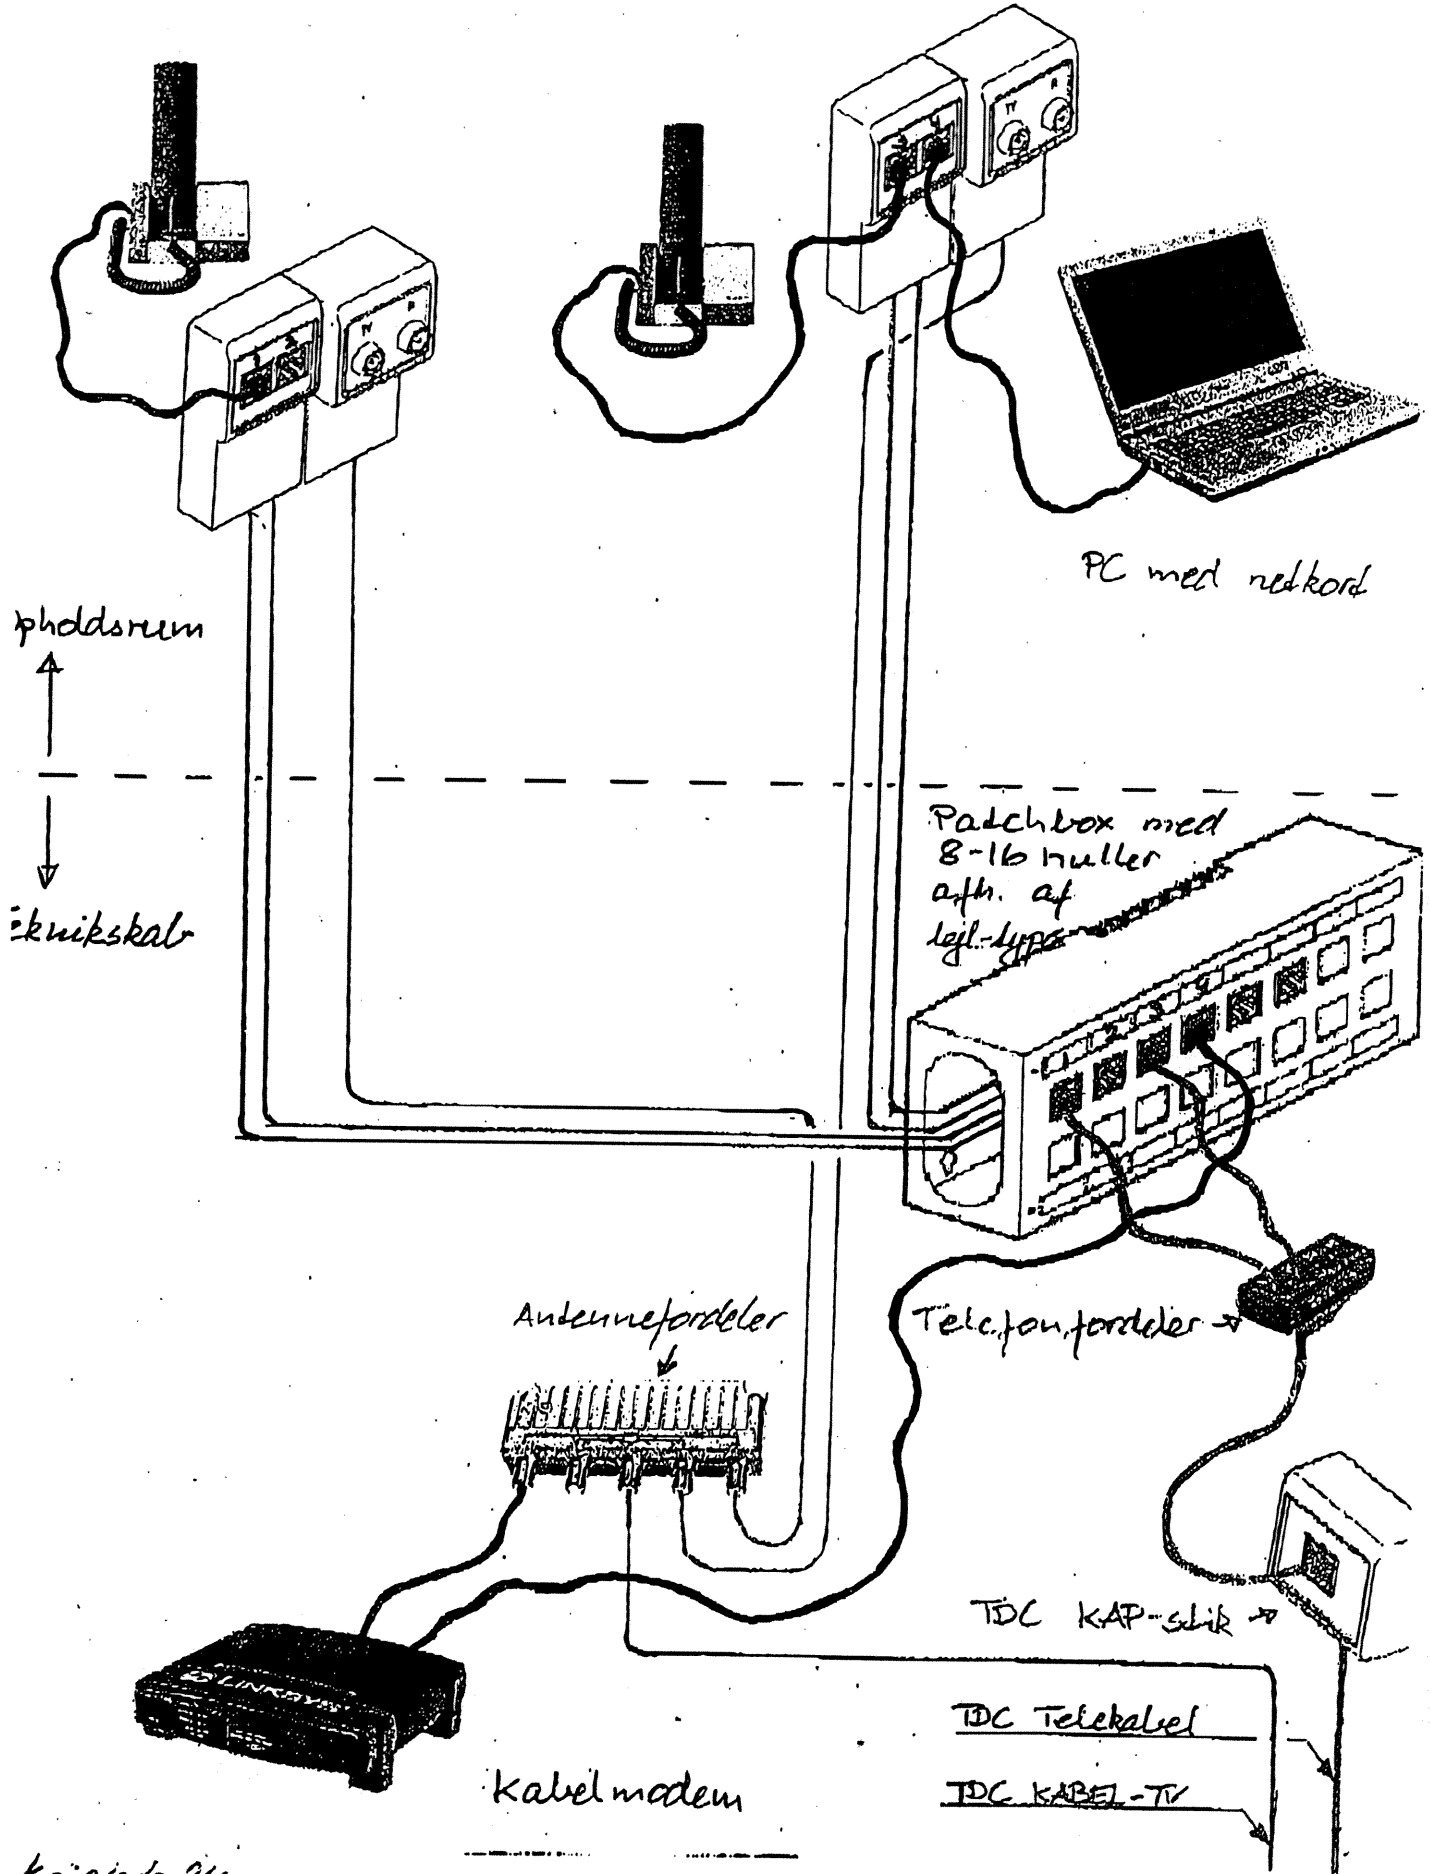

phobdsrum  
↑  
-----  
↓  
teknikskab

Patchbox med  
8-16 huller  
afh. af  
lejl.-type

Antennefordeler

Telefonfordeler →

TDC KAP-slik →

Kabel modem


TDC Telekabel

TDC KABEL-TV

# Eksempel på tele/data-installation i en lejlighed

## Tilslutning af telefon og én computer (ADSL).

*Bilag 4*

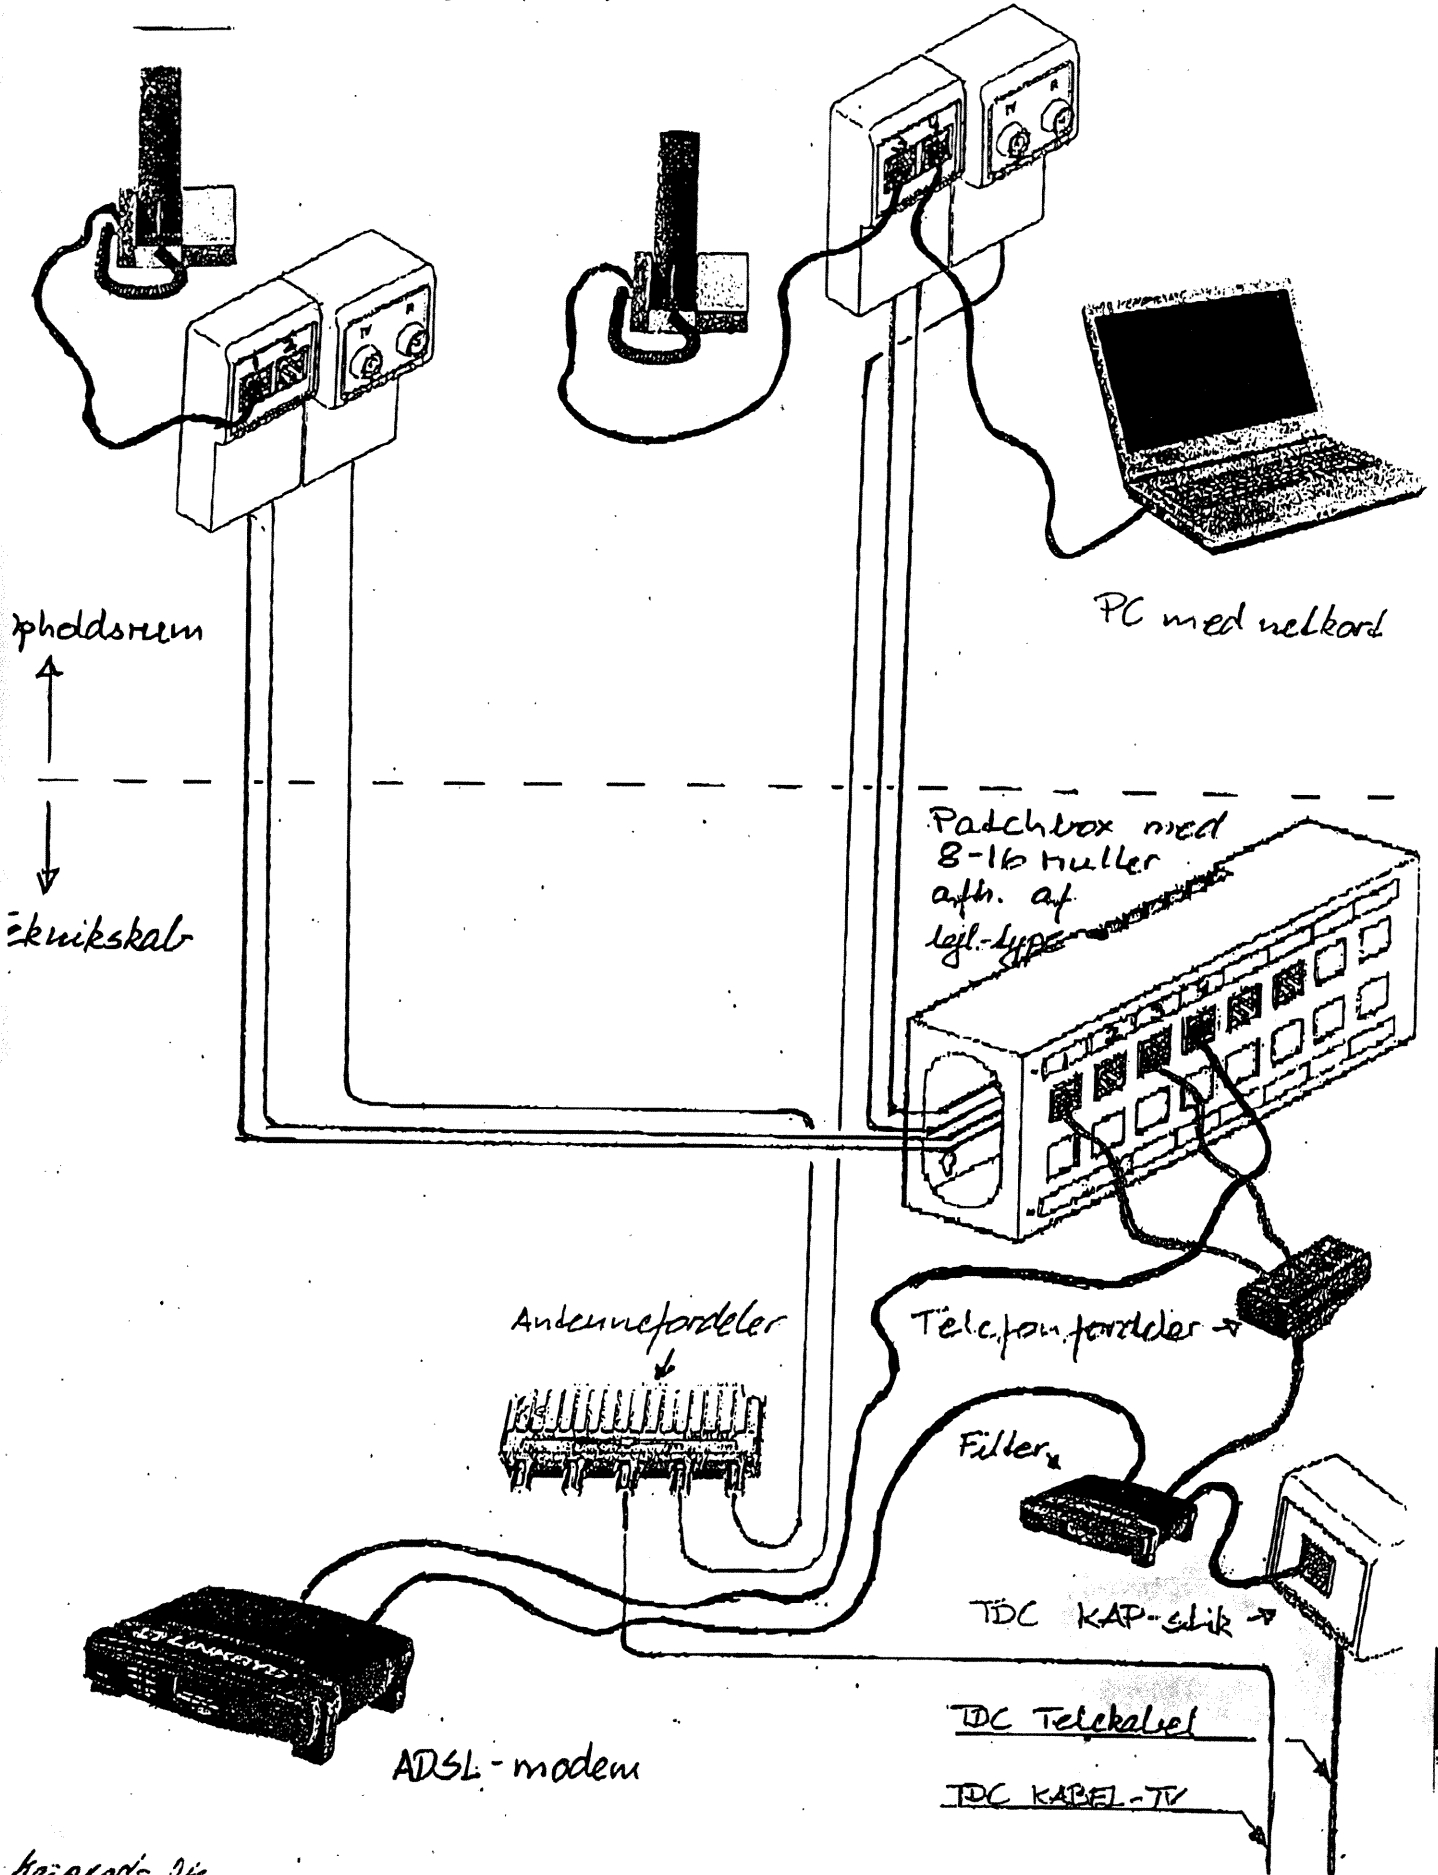

Kaj Prætor 24  
midtconsult 22 december 2004/CG